


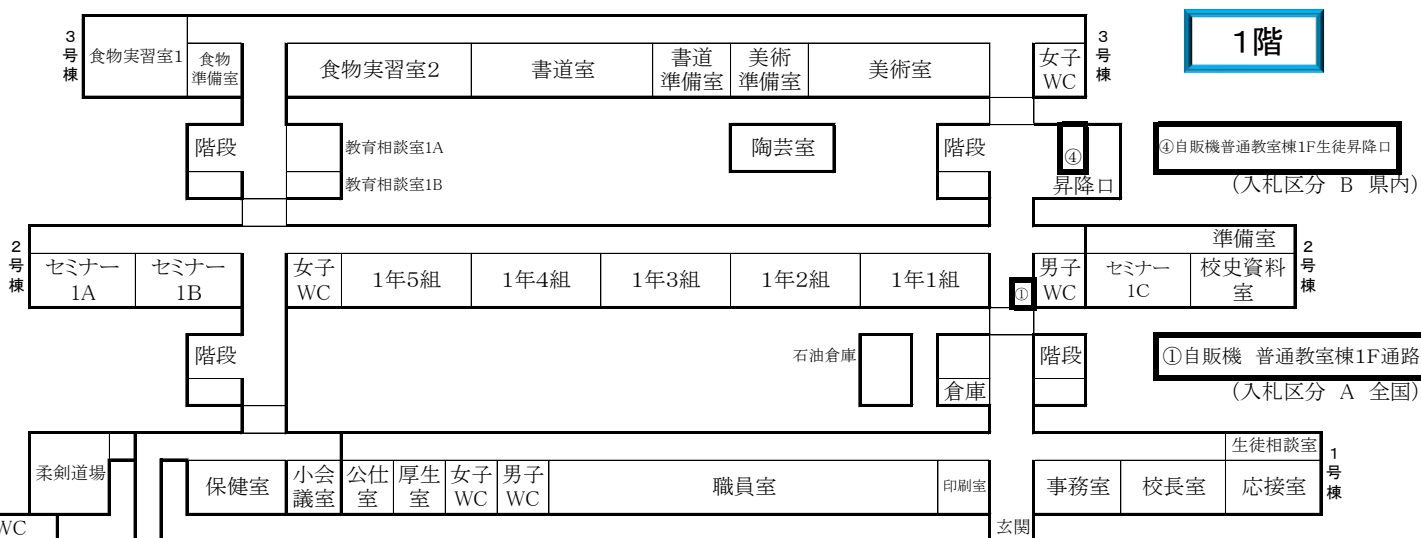

今市高校 自動販売機設置配置図

第1体育館
(第1体育館兼講堂)

プール

第2体育館

